

**Agenzia delle Entrate
CATASTO FABBRICATI
Ufficio Provinciale di
Bergamo**

Dichiarazione protocollo n. BG0073526 del 03/06/2022

Comune di Urganano

civ.

Identificativi Catastali:

Sezione:

Foglio:

Particella:

Subalterno:

Compilata da:

Iscritto all'albo:
Geometri


Prov. Bergamo

N. 3083

Planimetria

Scheda n. 1

Scala 1:200

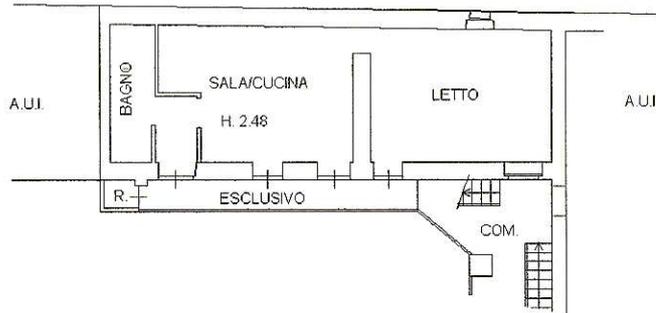

PIANO PRIMO

Catasto dei Fabbricati - Situazione al 20/01/2025 - Comune di URGANO(L502) - < Foglio Particella Subalterno

Ultima planimetria in atti